



NAAR LAMP - 7A. KABEL

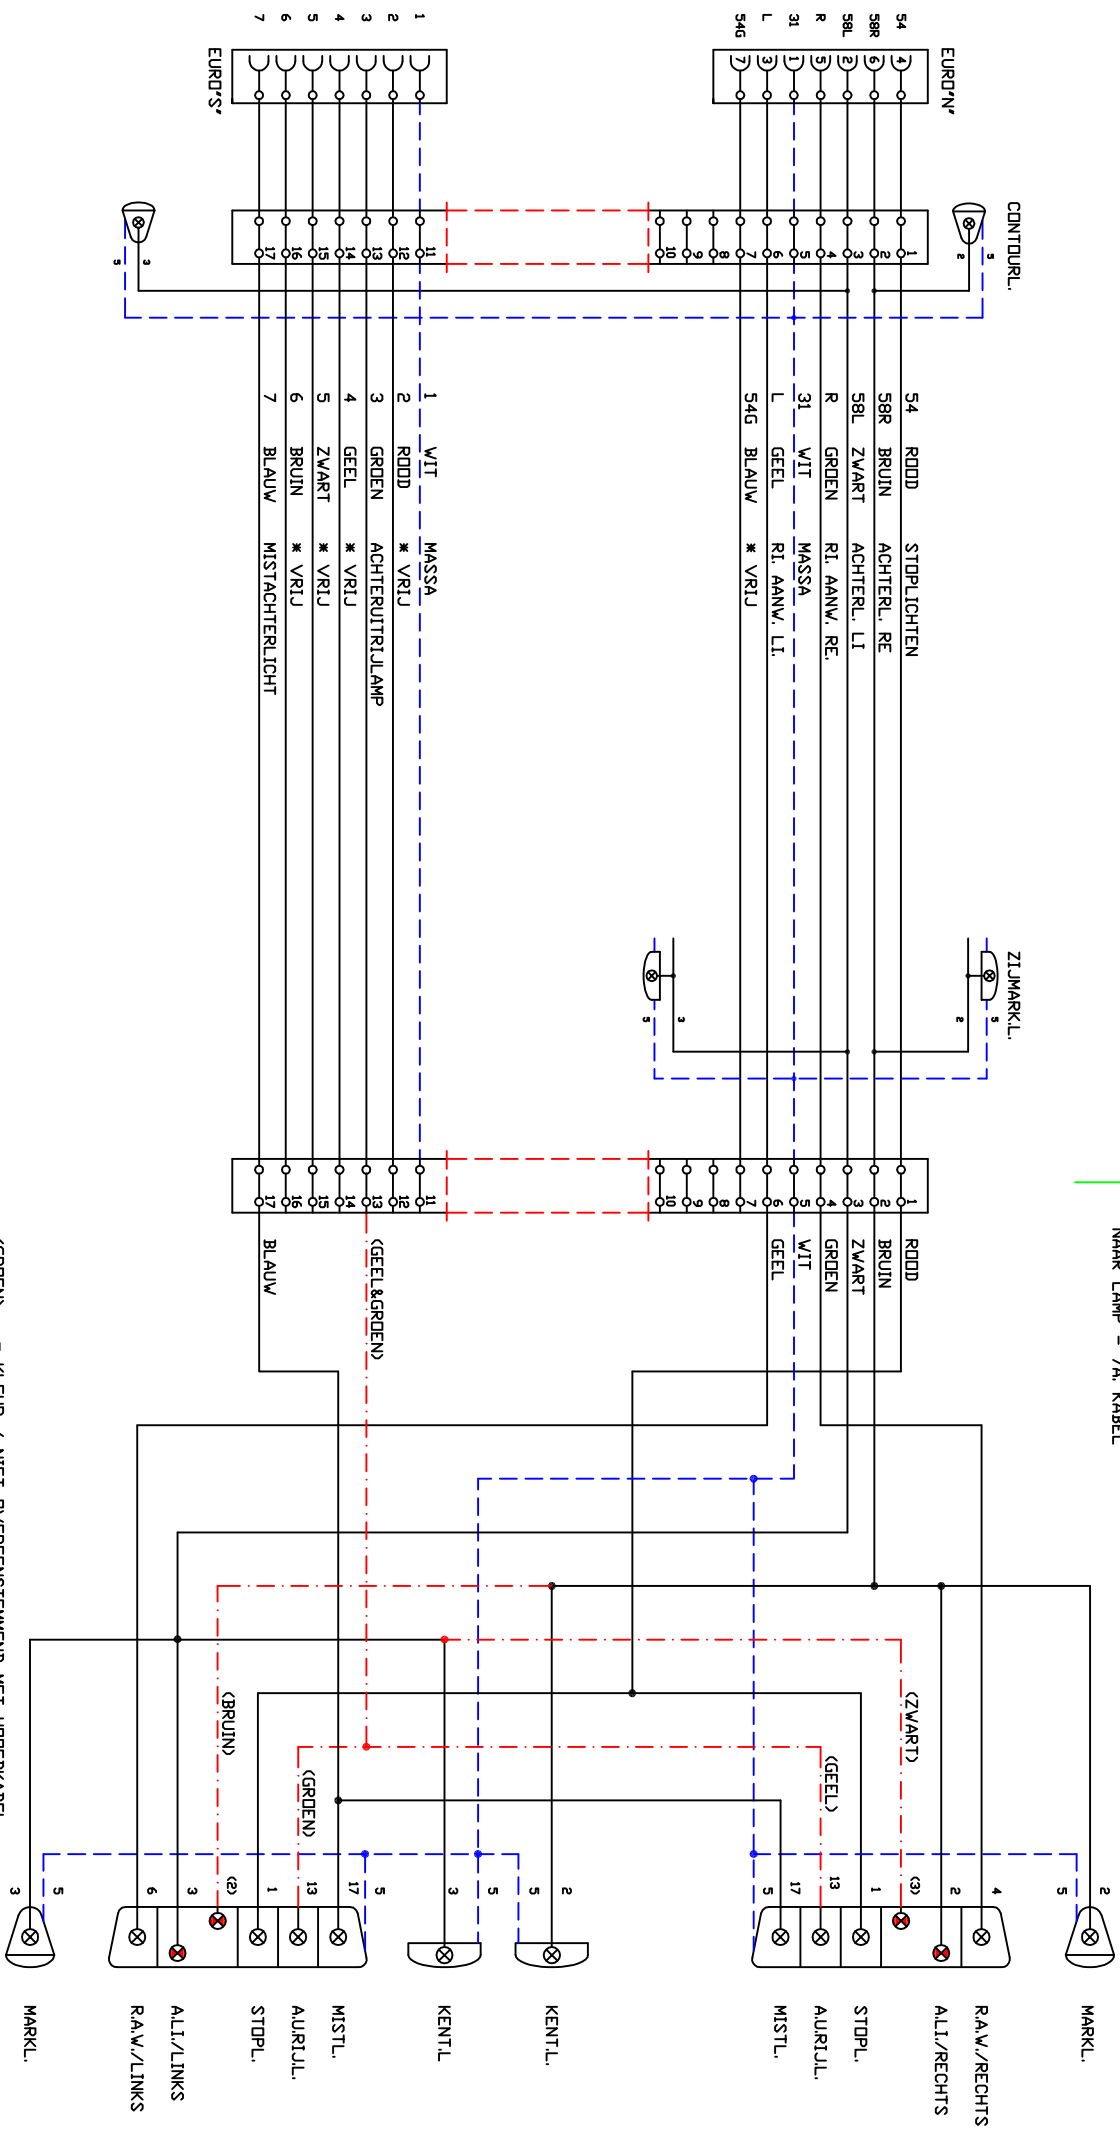

<GRDEN> = KLEUR / NIET OVEREENSTEMMEND MET HOOFDKABEL

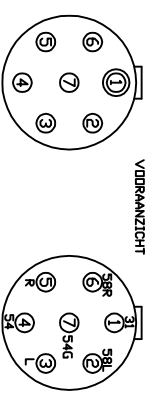

VERLICHTING

CHASSISNUMMER

7A. + 7A. / EURO N + S

SCHAAL : 1:2

OPDRACHTGEVER

B D.R.A.C.O.

FABRIEK VAN WEGTRANSPORTMIDDELEN

ZADELVAKERSSTRAAT 9

8601 WH SNIJEK

TEL. 0515-415415

FAX 0515-417867

TEKENINGNUMMER

GECONT : 0.07.102.79

GET : A BERGSM

DATE : 23-11-2007

DEZE TEKENING IS EN BILLET EIGENDOM VAN B.V. D.R.A.C.O. FABRIEK VAN WEGTRANSPORTMIDDELEN ZADDELVAKERSSTRAAT 9 TE SNIJEK EN MAG ZONDER HAAR SCHRIJFTELIJKE TOESTEMMING NIET IN HAAR GEHEEL NOCH TEN DELE GEKOPIEERD OF TER INZAKE WORDEN GEDEVEN