



RICHTING

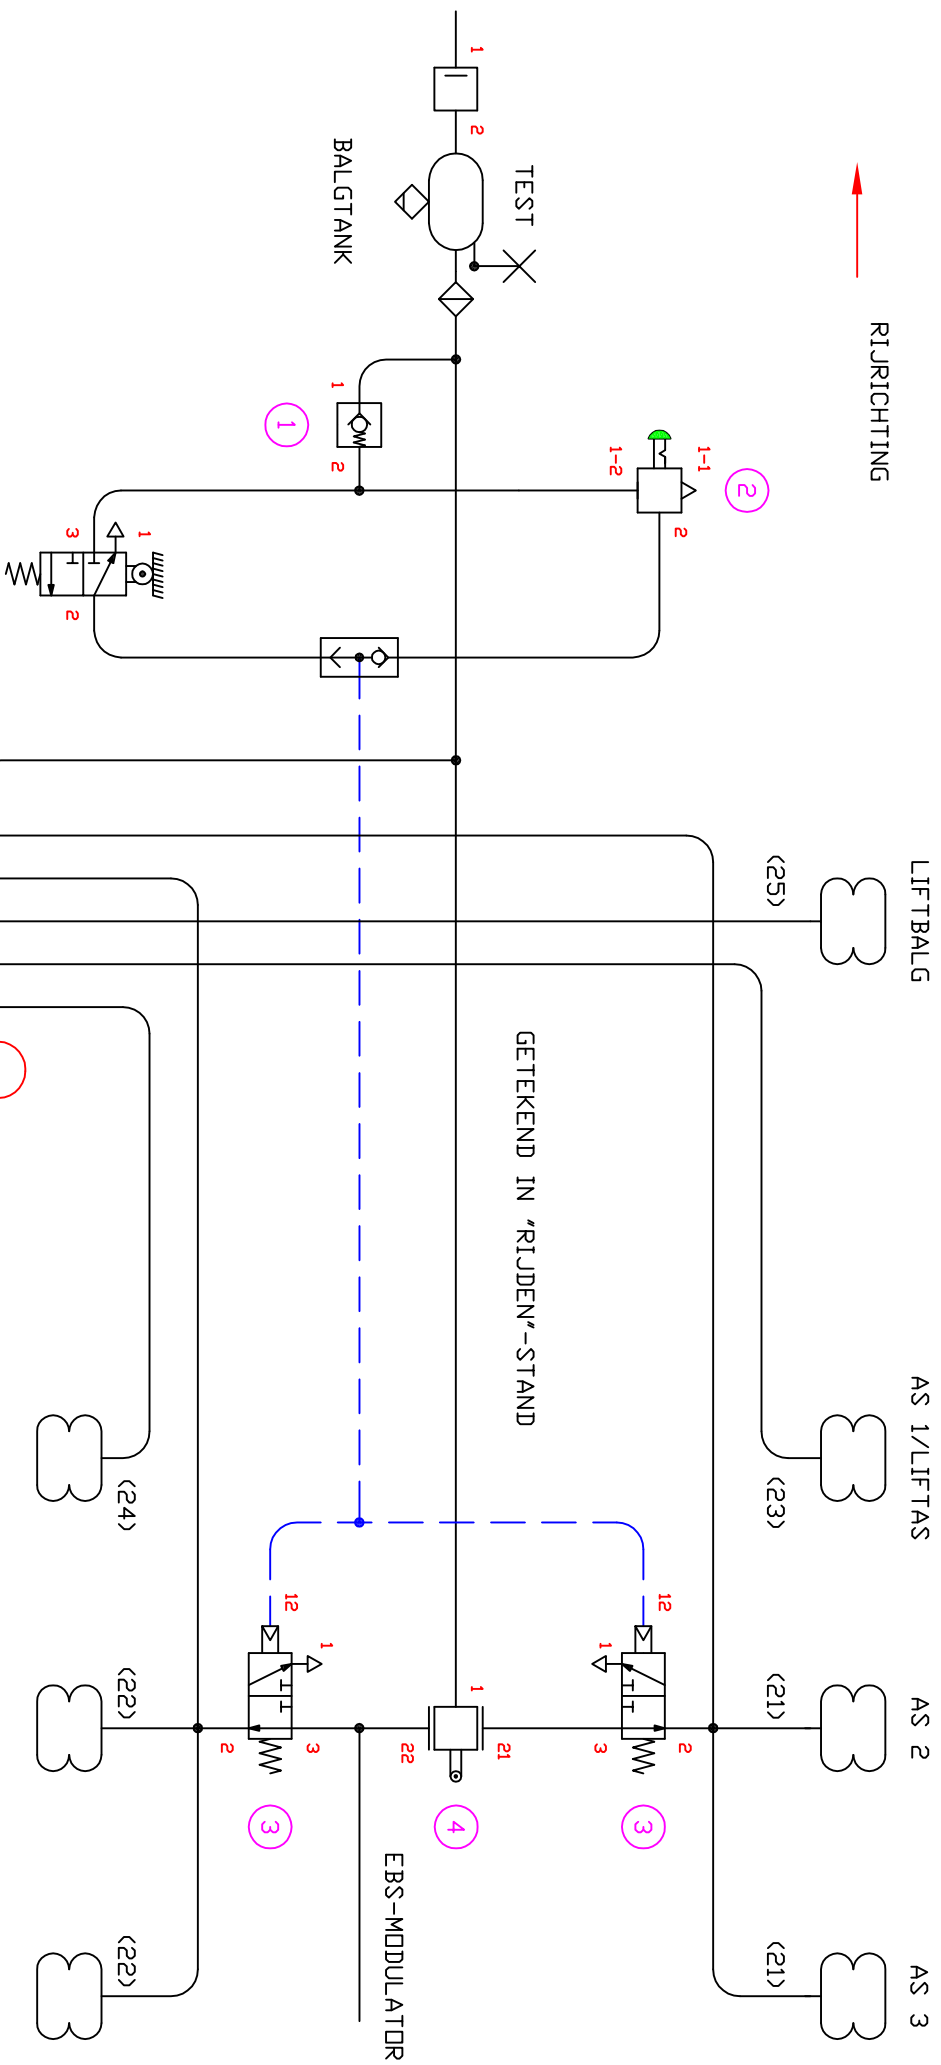

POS. 5 GET. IN 'RIDJEN'-STAND (5)

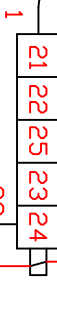

WABCD  
463.084.100.0

449.445.\*\*\*.0  
<GID 2 / EBS>


5	1	3/2 ROLVENT.	563.441.010.0	REXR0TH	
4	1	HDDGTEREGELV	464.006.002.0	WABCD	
3	2	3/2 VENITIEL	571.040.000.0	DNLT.	
2	1	LOSKLEP	963.006.005.0	GREN	
1	1	TERUGSLAGKLEP	434.014.000.0	WABCD	
POS NR	AAN TAL	BENAMING	PROFIEL	LENGTE	MATERIAAL

## LUCHTVEERSCHHEMA

**B D.R.A.C.O.**  
FABRIEK VAN WEGTRANSPORTMIDDELEN  
ZADLPAKERSSTRAAT 9  
8601 WH SNIJEK  
TEL. 0515-415415  
FAX 0515-417867

SCHAAL : 1:1	OPDRACHTGEVER
GET : A BERG SMA	TEKENINGNUMMER
DATE : 21-07-2011	0.11.108.141
GECONT :	

POS. 5 GET. IN 'KIPPEN'-STAND (5)

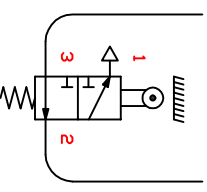

LEIDINGEN 10 MM

DEZE TEKENING IS EN RILET EIGENDOM VAN B.V. D.R.A.C.O. FABRIEK VAN WEGTRANSPORTMIDDELEN ZADLPAKERSSTRAAT 9 TE SNIJEK EN MAG ZONDER HAAR SCHRIJFTELIJKE TOESTEMMING NIET IN HAAR GEHEEL NOCH TEN DELE GEKOPIEERD OF TER INZAKE WORDEN GEDELEN