


RJRICHTING

VAN PREV poort 1-2

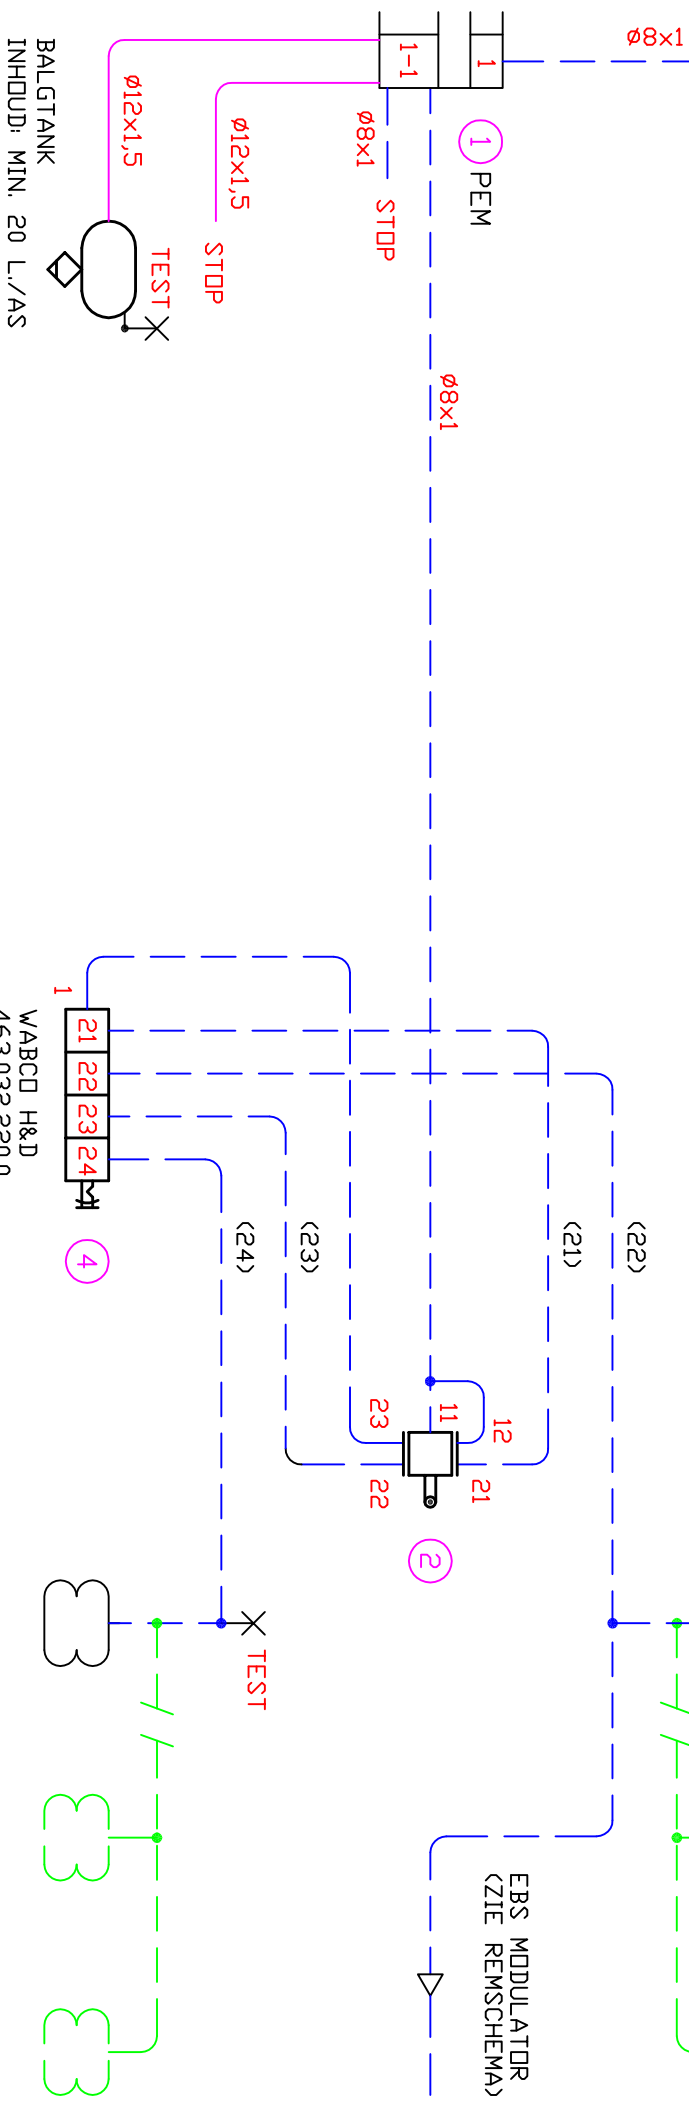

WABCD H&D  
463.032.220.0

5	1	H&D VENTIEL	463.032.220.0	8x1	<DIV.>
4	1	H&D VENTIEL	463.032.220.0	8x1	<DIV.>
3					
2	1	HODDGEREGELV.	464.006.201.0	8x1	WABCD
1	1	P E M	461.513.***.0		WABCD
POS	AAN				
NR	TAL	BENAMING	PROFIEL	LENGTE	MATERIAAL

## LUCHTVEERSCHEMA

H&D / HR BEGR. / EBS

**B D.R.A.C.O.**

FABRIEK VAN WEGTRANSPORTMIDDELEN  
ZABELTAKERSSTRAAT 9  
8601 WH SNIJEK  
TEL. 0515-415415  
FAX 0515-417867

SCHAAL : 1:1

GET : A BERGSMA

DATUM : 17-04-2019

GECONT :

OPDRACHTGEVER

TEKENINGNUMMER

119.108.47 P

ø12x1,5

ø8x1

LEIDINGEN RND. 12x1,5 MM

LEIDINGEN RND. 8x1 MM

DEZE TEKENING IS EN BILLET EIGENDOM VAN B.V. D.R.A.C.O. FABRIEK VAN WEGTRANSPORTMIDDELEN ZABELTAKERSSTRAAT 9 TE SNIJEK EN MAG ZONDER HAAR SCHRIJFTELIJKE TOESTEMMING NIET IN HAAR GEHEEL NOCH TEN DELE GEKOPIEERD OF TER INZAKE WORDEN GEGEVEN