


DANA
STEKKERDDDS 06850

DANA
STEKKER 06849

UITVERING LED-LAMPEN

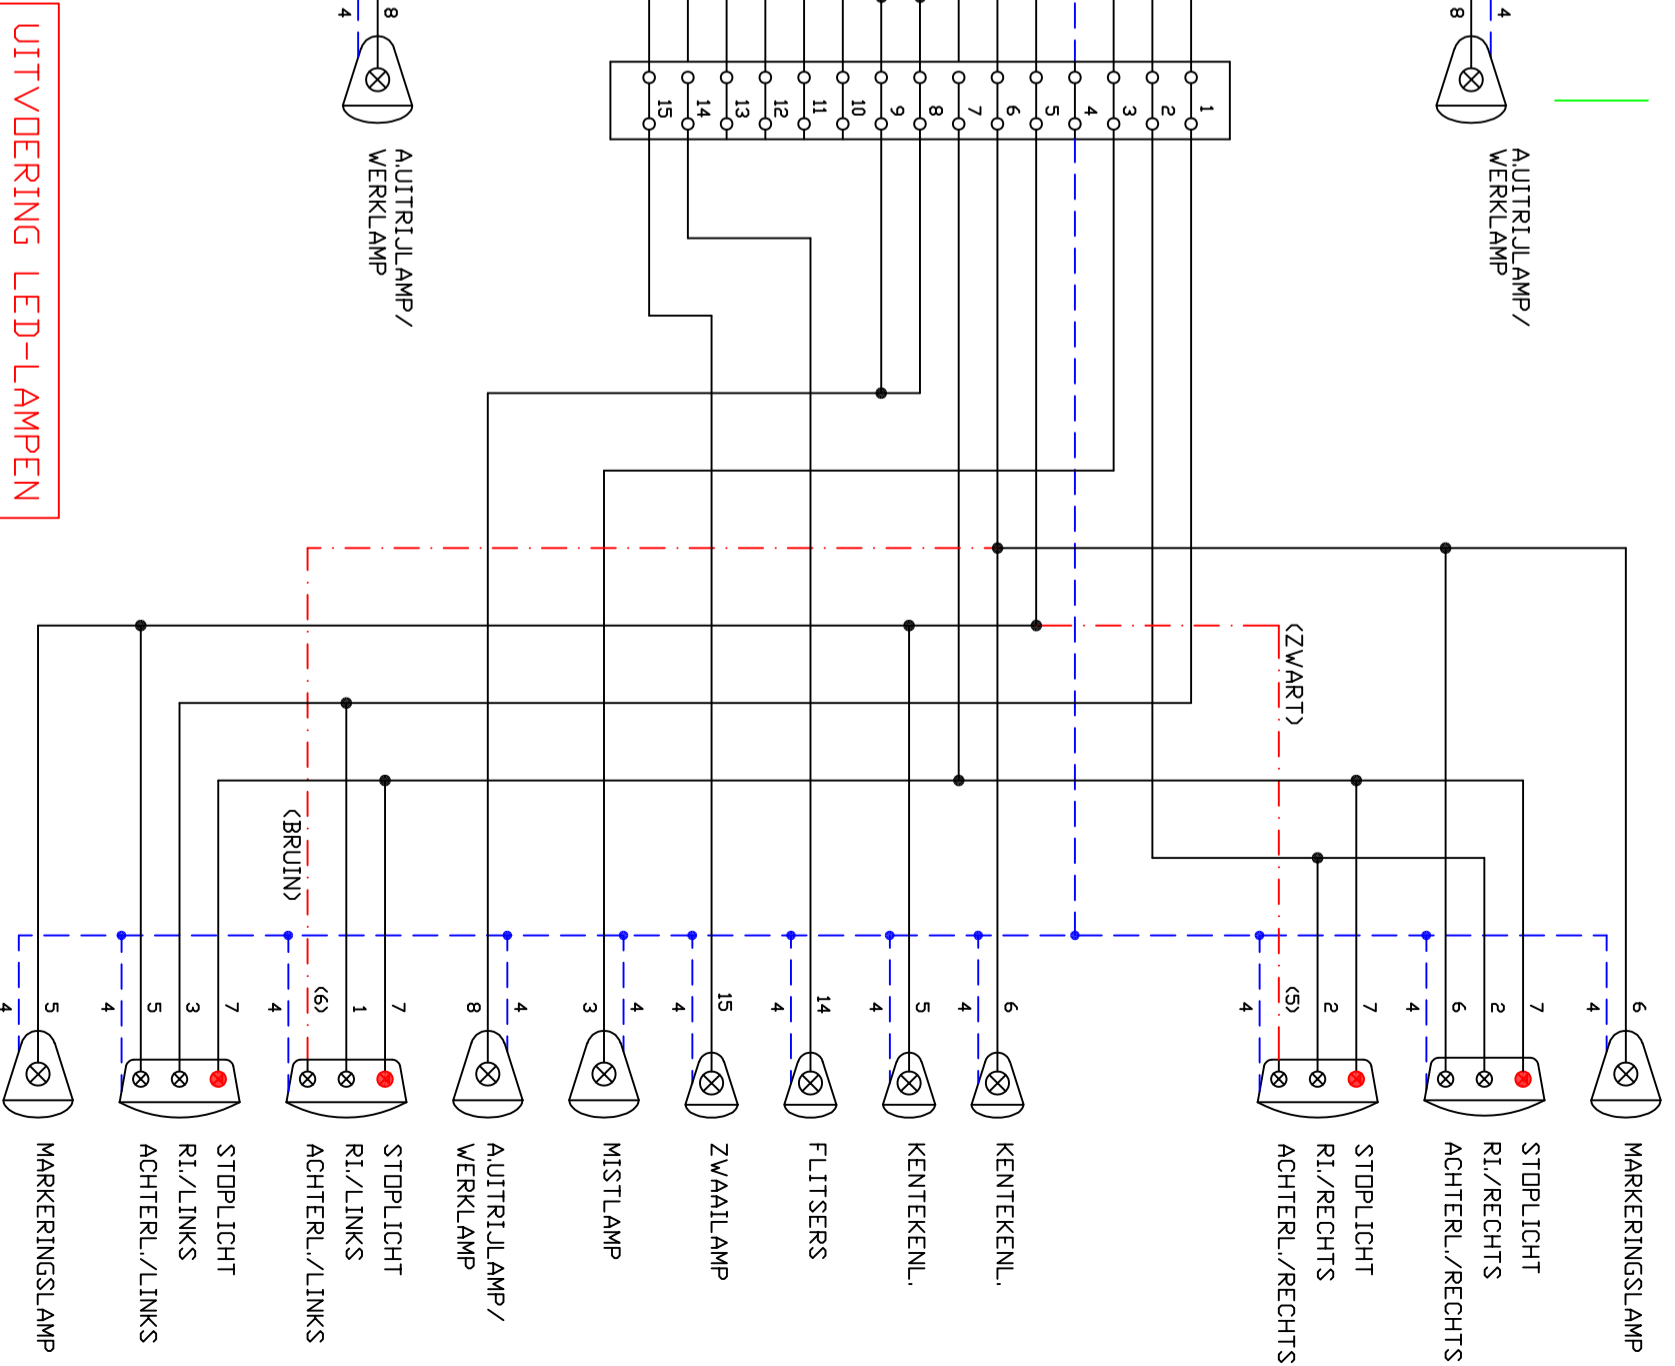

VERLICHTING

15A./ISP.- STVL LED + FLITS + ZWLMP + SMCG

B D.R.A.C.O.

FABRIEK VAN WEGTRANSPORTMIDDELEN
ZADELMAKERSSTRAAT 9
8601 WH SNEEK
TEL 0515-415415
FAX 0515-417867

SCHAAL : 1:2	OPDRACHTGEVER
GET : A SIEPERDA	TEKENINGNUMMER
DATUM : 17-10-2023	1.16.102.64 S SMC GG
GECONT :	

DEZE TEKENING IS EN BLIJFT EIGENDOM VAN B.V. D.R.A.C.O. FABRIEK VAN WEGTRANSPORTMIDDELEN ZADELMAKERSSTRAAT 9 TE SNEEK EN MAG ZONDER HAAR SCHRIFTELIJKE TOESTEMMING NOCH IN HAAR GEHEEL NOCH TEN DELE GEKOPIEERD OF TER INZACHE WORDEN GEGEVEN