


RIJRICHTING

VAN PREV poort 1-2

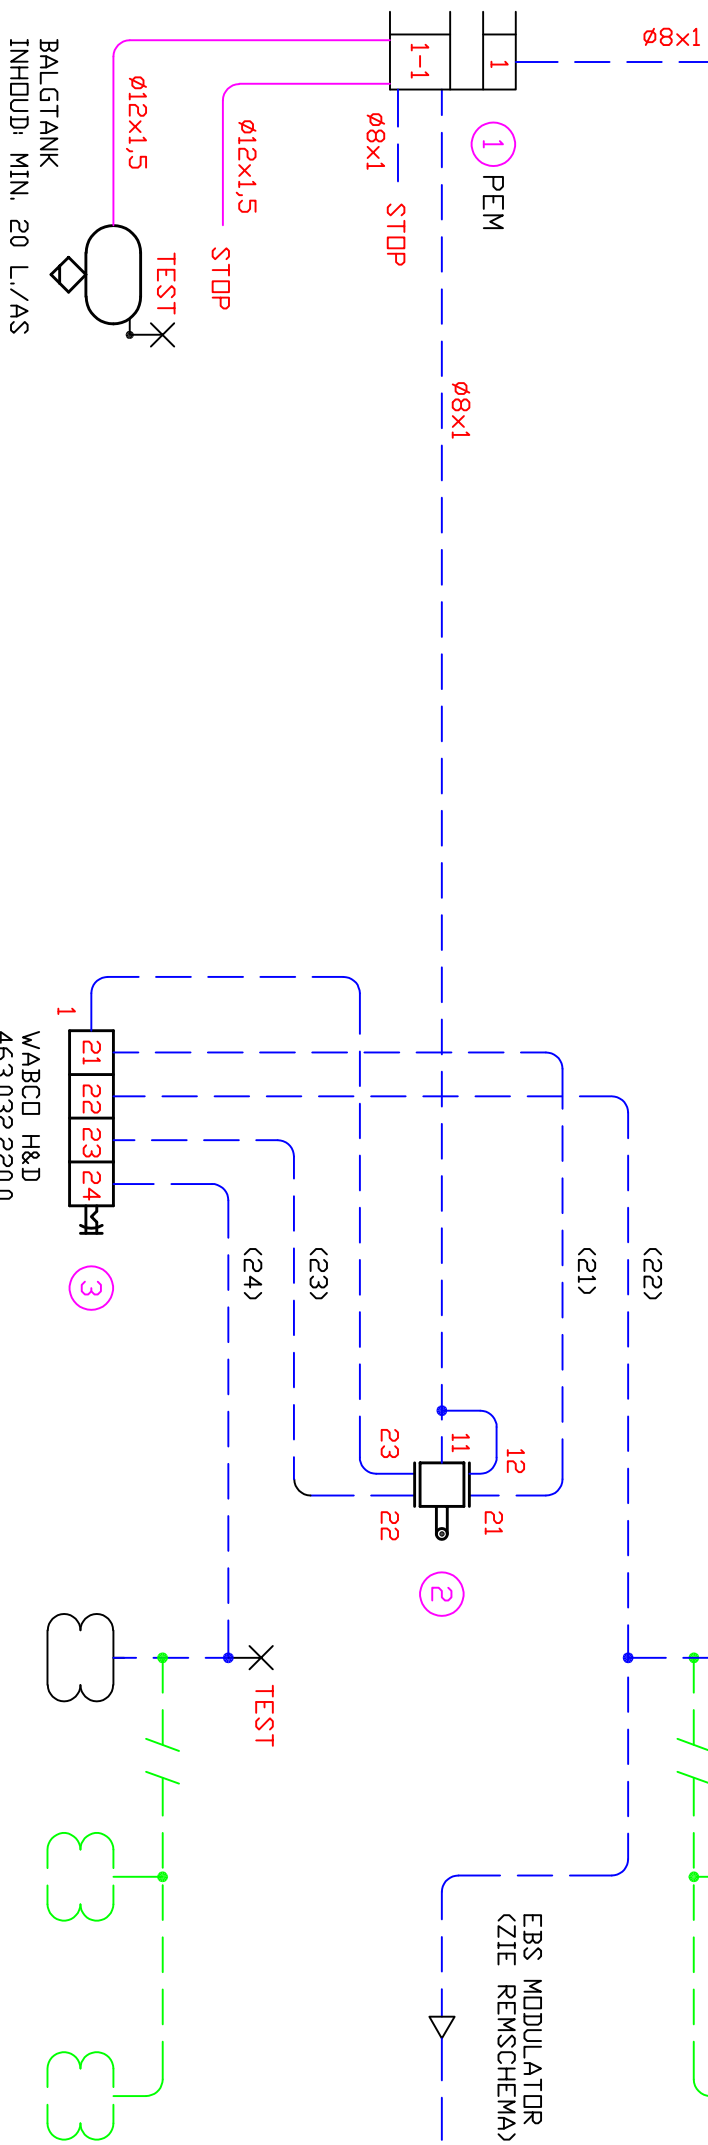

WABCD H&D
463.032.220.0

POS	AAN	BENAMING	PROFIEL	LENGTE	MATERIAAL
1	1	P E M	461.513.***.0		WABCD
2	1	HDDGTEREGEL V.	464.006.201.0	8x1	WABCD
3	1	H&D VENTIEL	463.032.220.0	8x1	<DIV.>
4					
5					

LUCHTVEERSCHEMA

H&D / HR BEGR. / EBS

$\varnothing 12 \times 1,5$

LEIDINGEN RND. 12x1,5 MM

$\varnothing 8 \times 1$

LEIDINGEN RND. 8x1 MM

B D.R.A.C.O.
FABRIEK VAN WEGTRANSPORTMIDDELEN
ZADELMAKERSSTRAAT 9
8601 WH SNEEK
TEL. 0516-415415
FAX 0516-417867

SCHAAL : 1:1
GET : A BERGSMA
DATUM : 17-04-2019
GECONT :

OPDRACHTGEVER
TEKENINGNUMMER
1.19.108.47 P

DEZE TEKENING IS EN BIJLIFT EIGENDOM VAN B.V. D.R.A.C.O. FABRIEK VAN WEGTRANSPORTMIDDELEN ZADELMAKERSSTRAAT 9 TE SNEEK EN MAG ZONDER HAAR SCHRIFTELIJKE TOESTEMMING NOCH IN HAAR GEHEEL NOCH TEN DELE GEKOPIEERD OF TER INZAGE WORDEN GEGEVEN